



LICITACIÓN PÚBLICA PRESENCIAL MC-C.A.A.C.S.-N10/2024
SUMINISTRO E INSTALACIÓN DE EQUIPO DE AUDIO E ILUMINACIÓN.

ACTA DE JUNTA DE ACLARACIONES

En la ciudad de Cuauhtémoc Chihuahua, siendo las 12:00 horas del día 12 de abril del año 2024, dando cumplimiento a lo dispuesto por los artículos 58 y 59 de la Ley de Adquisiciones, Arrendamientos y Contratación de Servicios del Estado de Chihuahua y artículo 53 y 54 de su Reglamento, así como al numeral V punto número 1 de las bases de licitación; se reunieron en la Sala de Juntas de Oficialía Mayor ubicada en el segundo piso del Auditorio de las Tres Culturas, sito en Avenida Ignacio Allende número 65 del sector centro de esta misma ciudad, los servidores públicos, licitantes e invitados, cuyos nombres, cargos y firmas aparecen al final de la presente acta, para la celebración del acto de Junta de Aclaraciones correspondiente a la Licitación Pública Presencial MC-C.A.A.C.S.-N10/2024 relativa a:

SUMINISTRO E INSTALACIÓN DE EQUIPO DE AUDIO E ILUMINACIÓN PARA EL AUDITORIO DE LAS TRES CULTURAS DE ESTA MISMA CIUDAD.

De conformidad con el Artículo 59 fracción I de la Ley de Adquisiciones, Arrendamientos y Contratación de Servicios del Estado de Chihuahua, el acto es presidido por el C. P. Heriberto González Andujo, quien, en presencia de los integrantes del comité de adquisiciones, el área requirente de los bienes y servicios e invitados, pasó lista de asistencia y procedió de inmediato con la reunión, dando lectura a los puntos siguientes:

I. Aspectos generales.

1.- El licitante registrado en el procedimiento que realizo el pago de costo de participación, pero no presentó preguntas es:

NOMBRE O DENOMINACIÓN RAZÓN SOCIAL	REPRESENTADA POR
C. Mirian Lizeth Díaz Bustamante	C. Mirian Lizeth Díaz Bustamante

2.- El licitante que envió el "Anexo D" manifestando su interés de participar, así como preguntas en tiempo y forma es:

NOMBRE O DENOMINACIÓN RAZÓN SOCIAL	REPRESENTADA POR
Teletec de México, S.A.P.I. de C.V.	C. Hugo Enrique Herrera Pérez



LICITACIÓN PÚBLICA PRESENCIAL MC-C.A.A.C.S.-N10/2024
SUMINISTRO E INSTALACIÓN DE EQUIPO DE AUDIO E ILUMINACIÓN.

ACTA DE JUNTA DE ACLARACIONES

Atendiendo lo dispuesto en el Artículo 59 fracción III de la Ley de Adquisiciones, Arrendamientos y Contratación de Servicios del Estado de Chihuahua así como al numeral V punto número 3, segundo párrafo de las bases de licitación, solo se atenderán las solicitudes de aclaración de dudas de las personas físicas o morales que hayan presentado el escrito en el que expresen su interés en participar en esta licitación en tiempo y forma, por sí o en representación de un tercero, haya sido de manera presencial o a través del correo electrónico proporcionado para tal fin, por lo que, no se responderán preguntas que hayan sido presentadas fuera de tiempo y forma establecidos.

Una vez concluida la lectura de los puntos que anteceden, se procede por parte de la convocante a realizar las aclaraciones siguientes:

II. Aclaraciones de la Convocante.

No hay aclaraciones por parte de la convocante.

III.- Preguntas de los Licitantes.

Empresa: Teletec de México, S.A.P.I. de C.V.

PREGUNTA 1	1.- REFERENCIA: INFORMACIÓN TECNICA. ¿SE CUENTA CON PLANOS DEL TEATRO Y CON LA INGENIERIA DEL PROYECTO EN DONDE ESTEN LAS TRAYECTORIAS, ESPECIFICACIONES DE LAS TUBERIAS Y CABLEADOS, ¿UBICACIÓN DE LOS SISTEMAS QUE SE SUMINISTRARAN E INSTALARAN PARA PODER CUANTIFICAR LAS PARTIDAS DE INSTALACIÓN?
RESPUESTA 1	SE ANEXA A LA PRESENTE EL PLANO ARQUITECONICO DEL AUDITORIO DE LAS TRES CULTURAS. TODAS LAS TUBERIAS Y CABLEADOS ASI COMO LOS EQUIPOS SON TOTALMENTE NUEVOS. LAS FICHAS TECNICAS DE LAS BASES CONTIENEN LA INFORMACION COMPLETA QUE SE REQUIERE PARA CUANTIFICAR SU PROPUESTA ECONOMICA COMO SON ENTRE OTROS, METROS DE CABLEADOS Y OTROS DATOS NECESARIOS. SE INFORMA A QUIEN DESEE PARTICIPAR QUE EL AUDITORIO DE LAS TRES CULTURAS ESTARA A DISPOSICION PARA HACER UNA VISITA EN UN HORARIO DE 9:30 A 14:00 HORAS, LOS DIAS: LUNES 15, MARTES 16 Y MIERCOLES 17, SIENDO EL NUMERO DE CONTACTO PARA ATENCION A SU VISITA EL 625-591.7479 DE LA LIC. ALBA IDOLINA CARAVEO SALVIDREZ.

[Handwritten signatures and initials in blue ink on the right margin]



LICITACIÓN PÚBLICA PRESENCIAL MC-C.A.A.C.S.-N10/2024
SUMINISTRO E INSTALACIÓN DE EQUIPO DE AUDIO E ILUMINACIÓN.

ACTA DE JUNTA DE ACLARACIONES

PREGUNTA 2	2.- REFERENCIA: ANEXO TECNICO UNO, PAQUETE DE AUDIO. SOLICITAN UNA CONSOLA DE AUDIO DE LA MARCA MIDAS CON SU CAJA DE CONECCION DE 32 CANALES X 16 SALIDAS ¿SE PUEDE OFERTAR EQUIPOS DE CALIDADES EQUIVALENTES O SUPERIORES?
RESPUESTA 2	NO ES POSIBLE, SE DEBERÁ COTIZAR UNA CONSOLA CON ALGUNA DE LAS TRES MARCAS ESPECIFICADAS EN LAS BASES DE LICITACIÓN.
PREGUNTA 3	3.- REFERENCIA: ANEXO TECNICO UNO. EN EL PAQUETE DE AUDIO Y EN EL PAQUETE DE ILUMINACIÓN, SOLICITAN UN CENTRO DE CARGA BIFASICO DE 220V A 70 AMPERES PARA CADA SISTEMA. ¿DE CUANTOS CIRCUITOS (ESPACIOS) DEBE SER CADA UNO DE LOS CENTROS DE CARGA?
RESPUESTA 3	EL CENTRO DE CARGA SE REQUIERE DE 4 CIRCUITOS DE DISTRIBUCIÓN A 220 VOLTIOS COMO MÍNIMO.
PREGUNTA 4	4.- REFERENCIA: ANEXO TECNICO UNO, ACCESORIOS PARA ESCENARIO. EN EL CONCEPTO ACCESORIOS PARA ESCENARIO SOLICITAN MICROFONOS INALAMBRICOS Y EN LA DESCRIPCIÓN ESTIPULAN 3 OPCIONES CON LA SERIE DEL SISTEMA PERO NO SE ESPECIFICA QUE TIPO DE MICROFONO DEBE INCLUIR EL SISTEMA A PROPONER. ¿PUEDEN ESPECIFICAR SI SE REQUIERE MICROFONO DE MANO O BODY PACK PARA MICROFONO DE DIADEMA O DE SOLAPA?
RESPUESTA 4	SE REQUIERE MICRÓFONO DE MANO, MODELO SM58 PARA LA MARCA SHURE, E945 PARA LA MARCA SENNHEISER Y PARA LA MARCA AKG WMS4500D7.
PREGUNTA 5	5.- REFERENCIA: ANEXO TECNICO, ILUMINACIÓN. SOLICITAN UN WASH 36 X 12, PERO NO SE ESPECIFICA SI ES UNA CABEZA ROBOTICA O UNA LUMINARIA FIJA CON YUGO. ¿PUEDEN PROPORCIONAR MAYOR INFORMACIÓN DE LA DESCRIPCIÓN REQUERIDA O UN MODELO COMO REFERENCIA PARA PODER COTIZAR UN EQUIPO QUE CUMPLA CON TODAS LAS NECESIDADES REQUERIDAS?
RESPUESTA 5	SE REQUIERE DE CABEZA ROBÓTICA, COMO REFERENCIA AL BEAM 280W A 300W SERÍA EN LA MARCA ROBE EL MODELO POINTE 280W, PARA WASH 36X12 COMO REFERENCIA SERÍA MARCA ROBE EL MODELO LED WASH 600X.
PREGUNTA 6	6.- REFERENCIA: ANEXO TECNICO, ILUMINACIÓN.

[Handwritten signatures and initials in blue ink]

[Handwritten signature in blue ink]

[Handwritten signature in blue ink]

[Large handwritten signature in blue ink]



LICITACIÓN PÚBLICA PRESENCIAL MC-C.A.A.C.S.-N10/2024
SUMINISTRO E INSTALACIÓN DE EQUIPO DE AUDIO E ILUMINACIÓN.

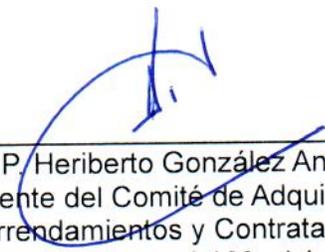
ACTA DE JUNTA DE ACLARACIONES

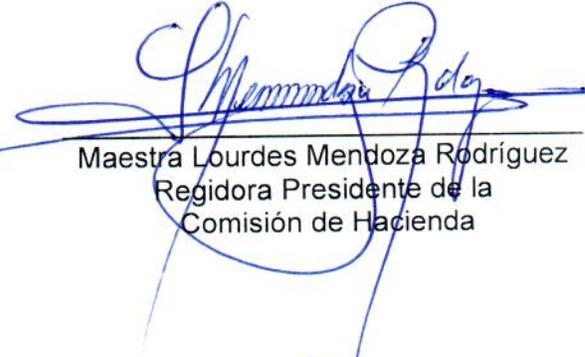
	SOLICITAN UNA DMX MEZCLADORA 1024 CANALES ¿PUEDEN PROPORCIONAR MAYOR INFORMACIÓN DE LA DESCRIPCIÓN REQUERIDA O UN MODELO COMO REFERENCIA PARA PODER COTIZAR UN EQUIPO QUE CUMPLA CON TODAS LAS NECESIDADES REQUERIDAS?
RESPUESTA 6	COMO REFERENCIA SERÍA UNA AVOLITES TITAN.

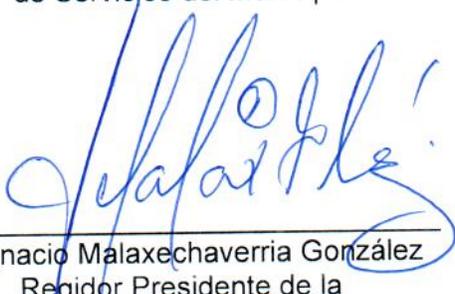
IV. Cierre y firma del acta.

Leída que fue la presente acta, se da por terminada siendo las 12:54 horas del mismo día que lleva por fecha, firmándose en cada una de las hojas que la conforman por las personas que intervinieron en el acto, para constancia y efectos legales a que haya lugar.

COMITÉ DE ADQUISICIONES, ARRENDAMIENTOS Y CONTRATACIÓN DE SERVICIOS DEL MUNICIPIO DE CUAUHTÉMOC CHIHUAHUA.


C.P. Heriberto González Andujo
Presidente del Comité de Adquisiciones,
Arrendamientos y Contratación
de Servicios del Municipio


Maestra Lourdes Mendoza Rodríguez
Regidora Presidente de la
Comisión de Hacienda


C. Ignacio Malaxechaverría González
Regidor Presidente de la
Comisión de Economía


L.C. Alba Idolina Caraveo Salvídriz
Jefa Administrativa de
Desarrollo Social



LICITACIÓN PÚBLICA PRESENCIAL MC-C.A.A.C.S.-N10/2024
SUMINISTRO E INSTALACIÓN DE EQUIPO DE AUDIO E ILUMINACIÓN.

ACTA DE JUNTA DE ACLARACIONES

C. Jorge Bernal Orozco
Asesor técnico
Del Instituto Municipal de Cultura

Lic. Gabriela Legarda Gómez
En representación de la
Síndica Municipal
Observadora

Lic. Ana Gisela Luna Moreno
Titular del Órgano Interno de Control
Observadora

POR LOS LICITANTES

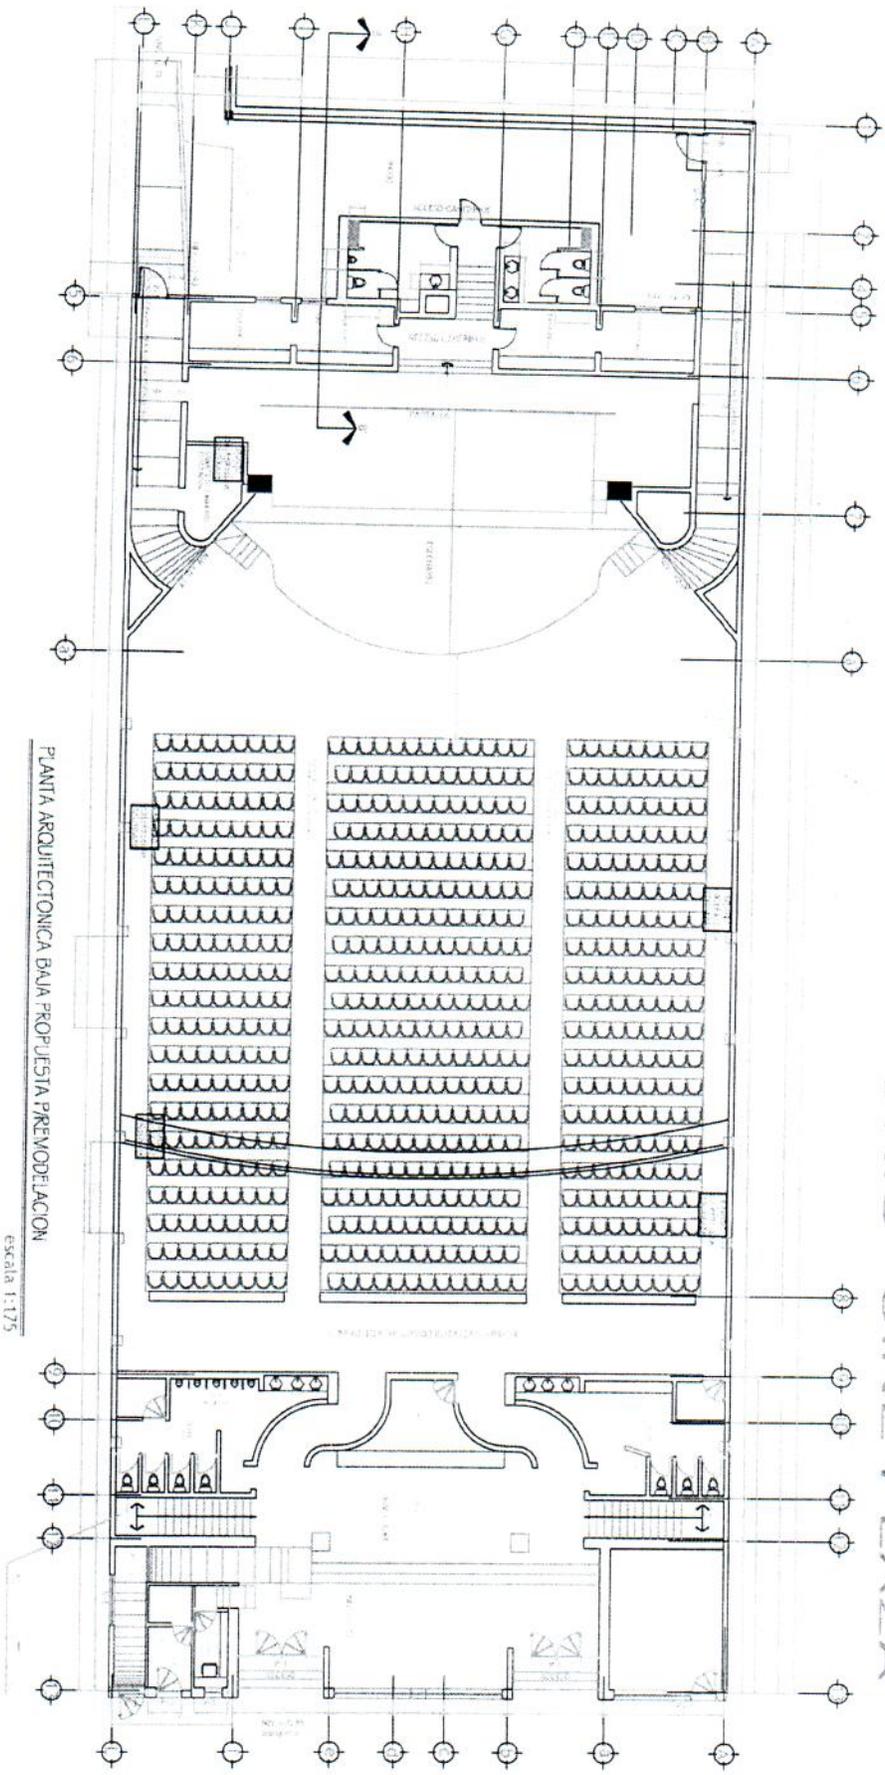
C. Miriam Lizeth Díaz Bustamante

NO SE PRESENTÓ

Teletec de México, S.A.P.I. de C.V.
C. Hugo Enrique Herrera Pérez
Representante

-----FIN DEL ACTA-----

REHABILITACION DE AUDITORIO "CINE PLAZA"



PLANTA ARQUITECTONICA BAJA PROYECTA PRE-RENOVACION

escala 1:175

[Handwritten blue ink notes and signatures]

Handwritten blue ink notes and signatures are present on the right side of the page. There are several scribbles and what appears to be a signature or initials. Some of the markings include a large 'X' and some illegible characters.